


PLANTA BAIXA 2º PAVIMENTO
GINÁSIO DE ESPORTES
ESCALA 1:150

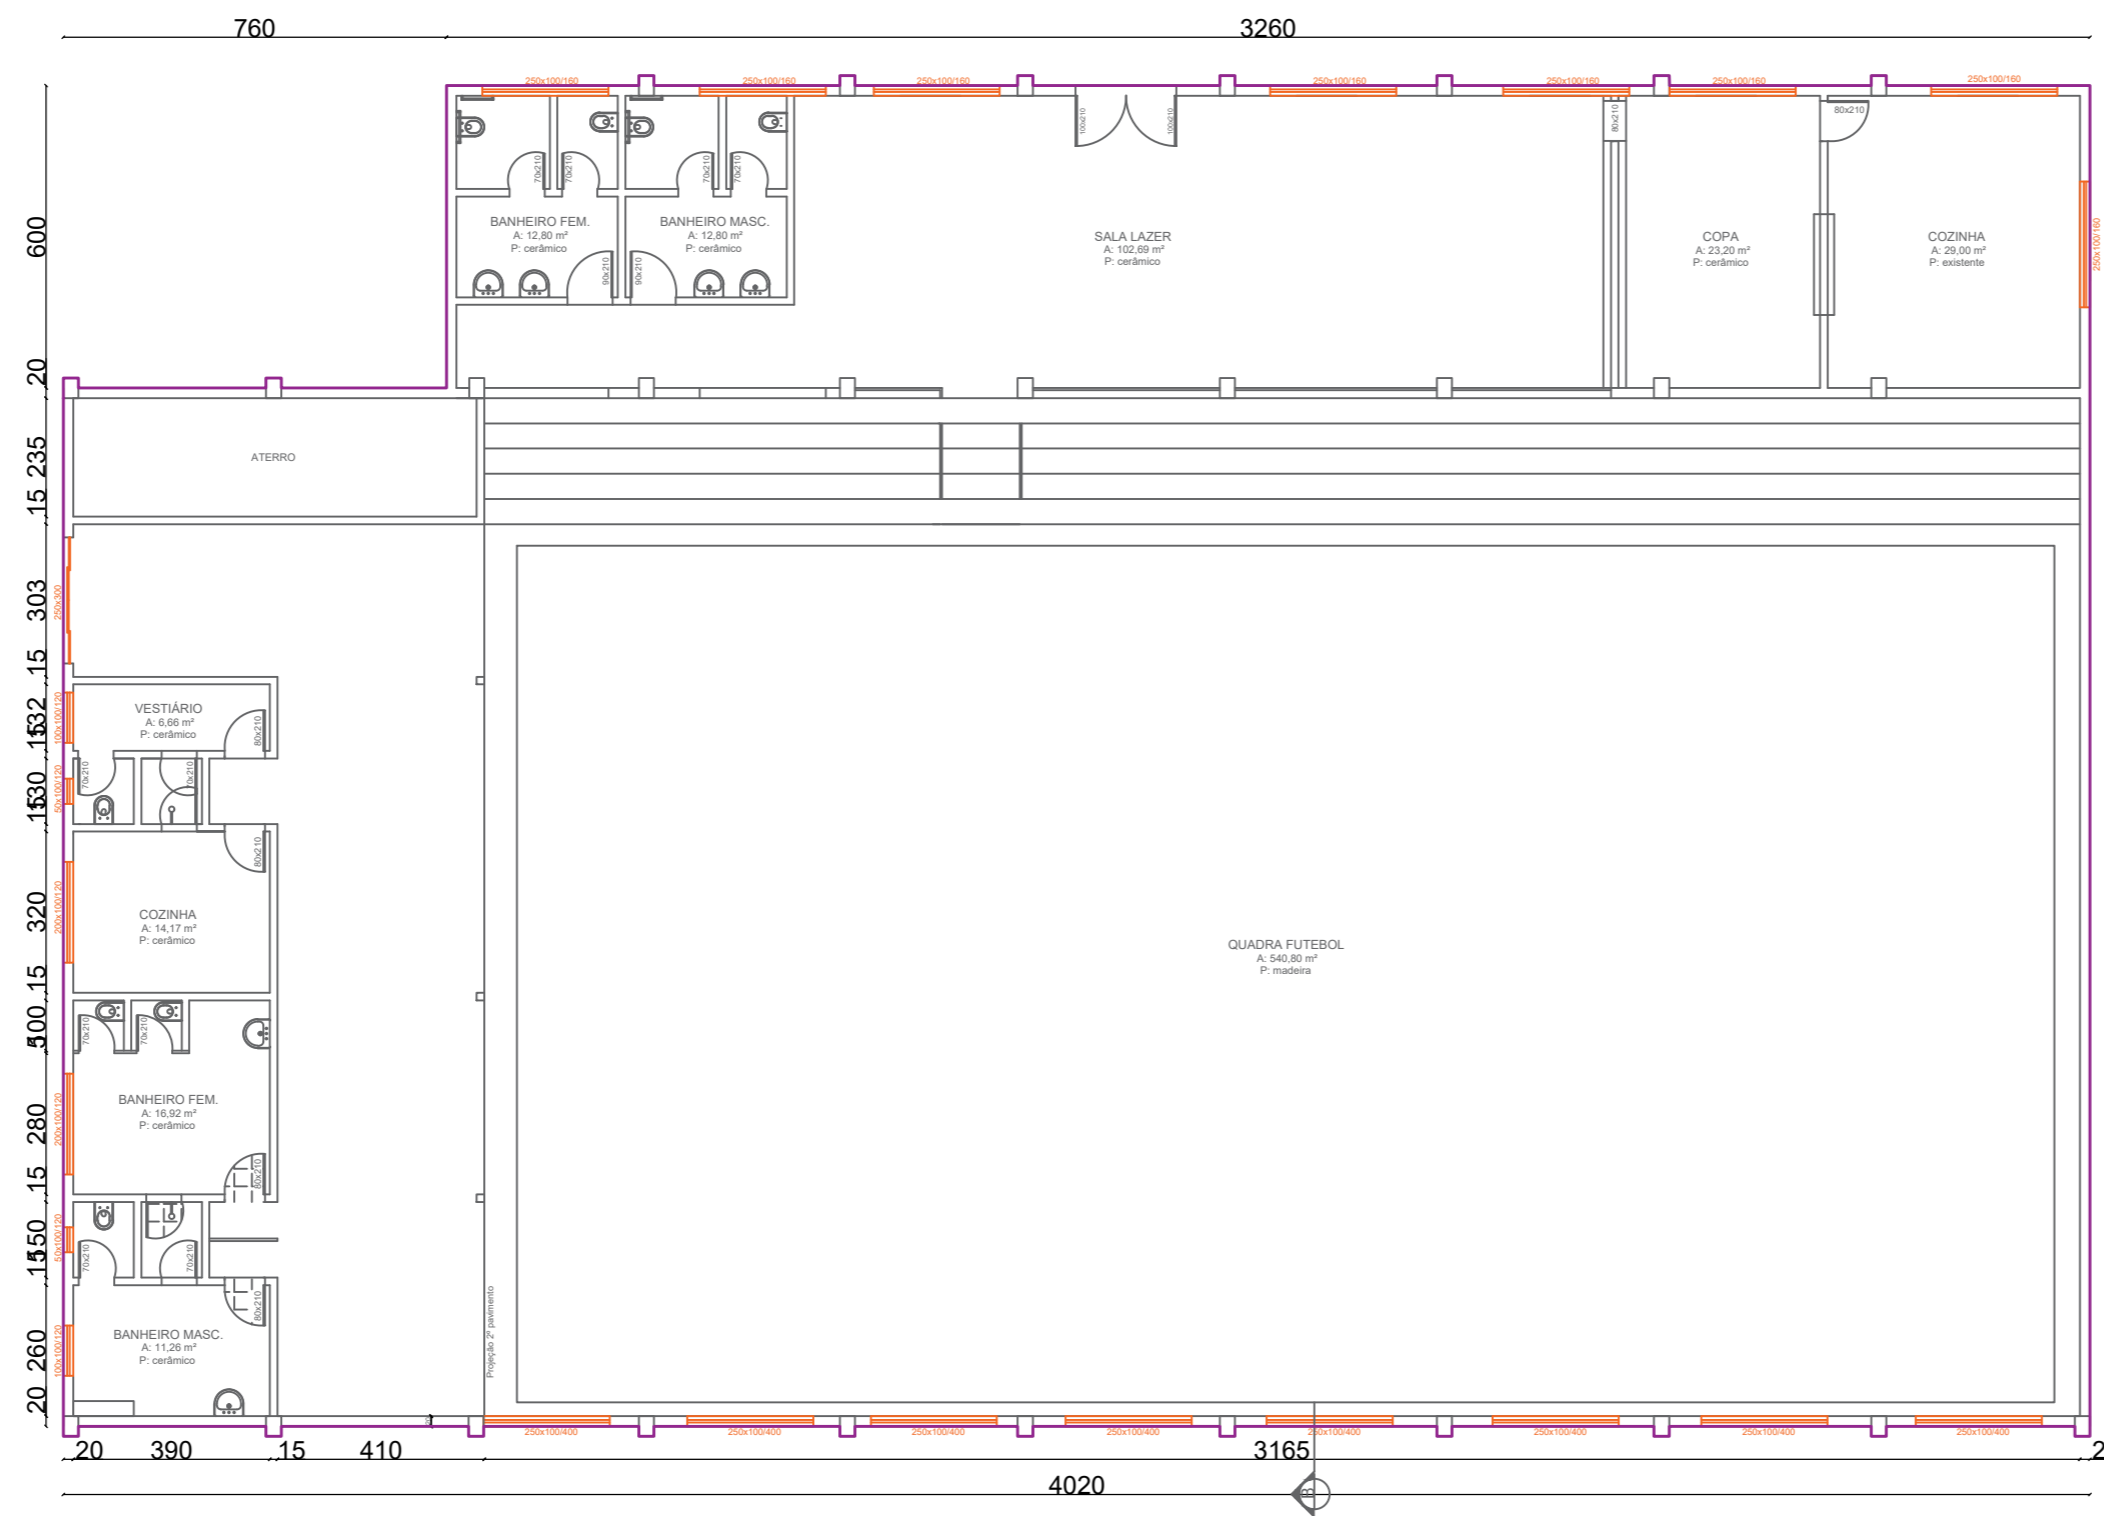

PLANTA BAIXA 1º PAVIMENTO
GINÁSIO DE ESPORTES

LEGENDA:
 — PINTURA EXTERNA
 — SUBSTITUIÇÃO DE ESQUADRIAS EXTERNAS DE FERRO POR ESQUADRIAS DE ALUMÍNIO

PREFEITURA MUNICIPAL
BENJAMIN CONSTANT DO SUL

EM 15/01/2026

Direnge
Construções e Projetos Ltda.

Av. XV de Novembro, 69, sala 301 - Erechim/RS
Fone/Fax: 54 3522-1980 - email: direnge@hotmail.com

REFORMA DO GINÁSIO DE ESPORTES DE BENJAMIN CONSTANT DO SUL

ENDEREÇO: RUA GERMANO ZANDREA, BENJAMIN CONSTANT DO SUL/RS.

PROPRIETÁRIO:

MUNICÍPIO DE BENJAMIN CONSTANT DO SUL

RESPONSÁVEL TÉCNICO:

MARLEI SALETE OGRODOWSKI
Engª Civil - CREA RS 83900

PROJETO ARQUITETÔNICO

PRANCHA: **01/02**
 DATA: NOVEMBRO/2024
 DESENHO: MARTA
 ESCALA: INDICADA