
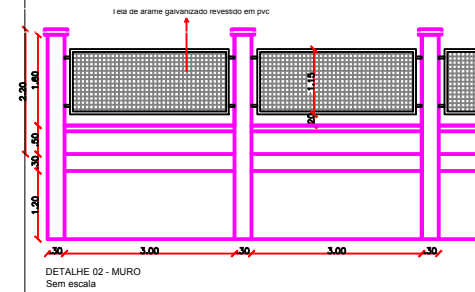


**LOCALIZAÇÃO**  
 Escala 1:200

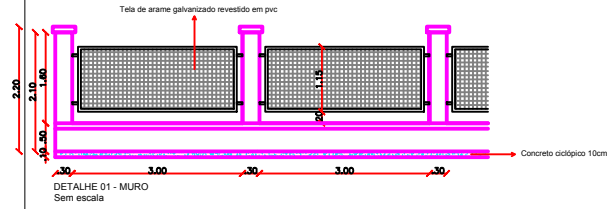

**Direnge**  
 Construções e Projetos Ltda.

Av. XV de novembro, 69, sala 301- Erechim/RS  
 Fone/Fax: 54 3522-1980 - email: direnge@hotmail.com

**UNIDADE BÁSICA DE SAÚDE - UBS**

ENDEREÇO: LOTE Nº 8 A, QUADRA 03, RUA DA MATRIZ  
 BENJAMIN CONSTANT DO SUL / RS.

PROPRIETÁRIO:



PREFEITURA MUNICIPAL DE  
 BENJAMIN CONSTANT DO SUL

RESPONSÁVEL TÉCNICO:



MARLEI SALETE OGRADOWSKI  
 Eng<sup>o</sup> Civil - CREA RS 83900

**PROJETO ARQUITETÔNICO**

**01/01**

DATA: NOVEMBRO/2019  
 DESENHO: DANIELA  
 ESCALA: 1:200