




LOCALIZAÇÃO

N: 6954751.9997  
E: 340948.7850

COORDENADAS GEOGRÁFICAS  
ESCALA 1:3000

RUA DA MARIÁZ  
N: 6955698.7642  
E: 341770.5074

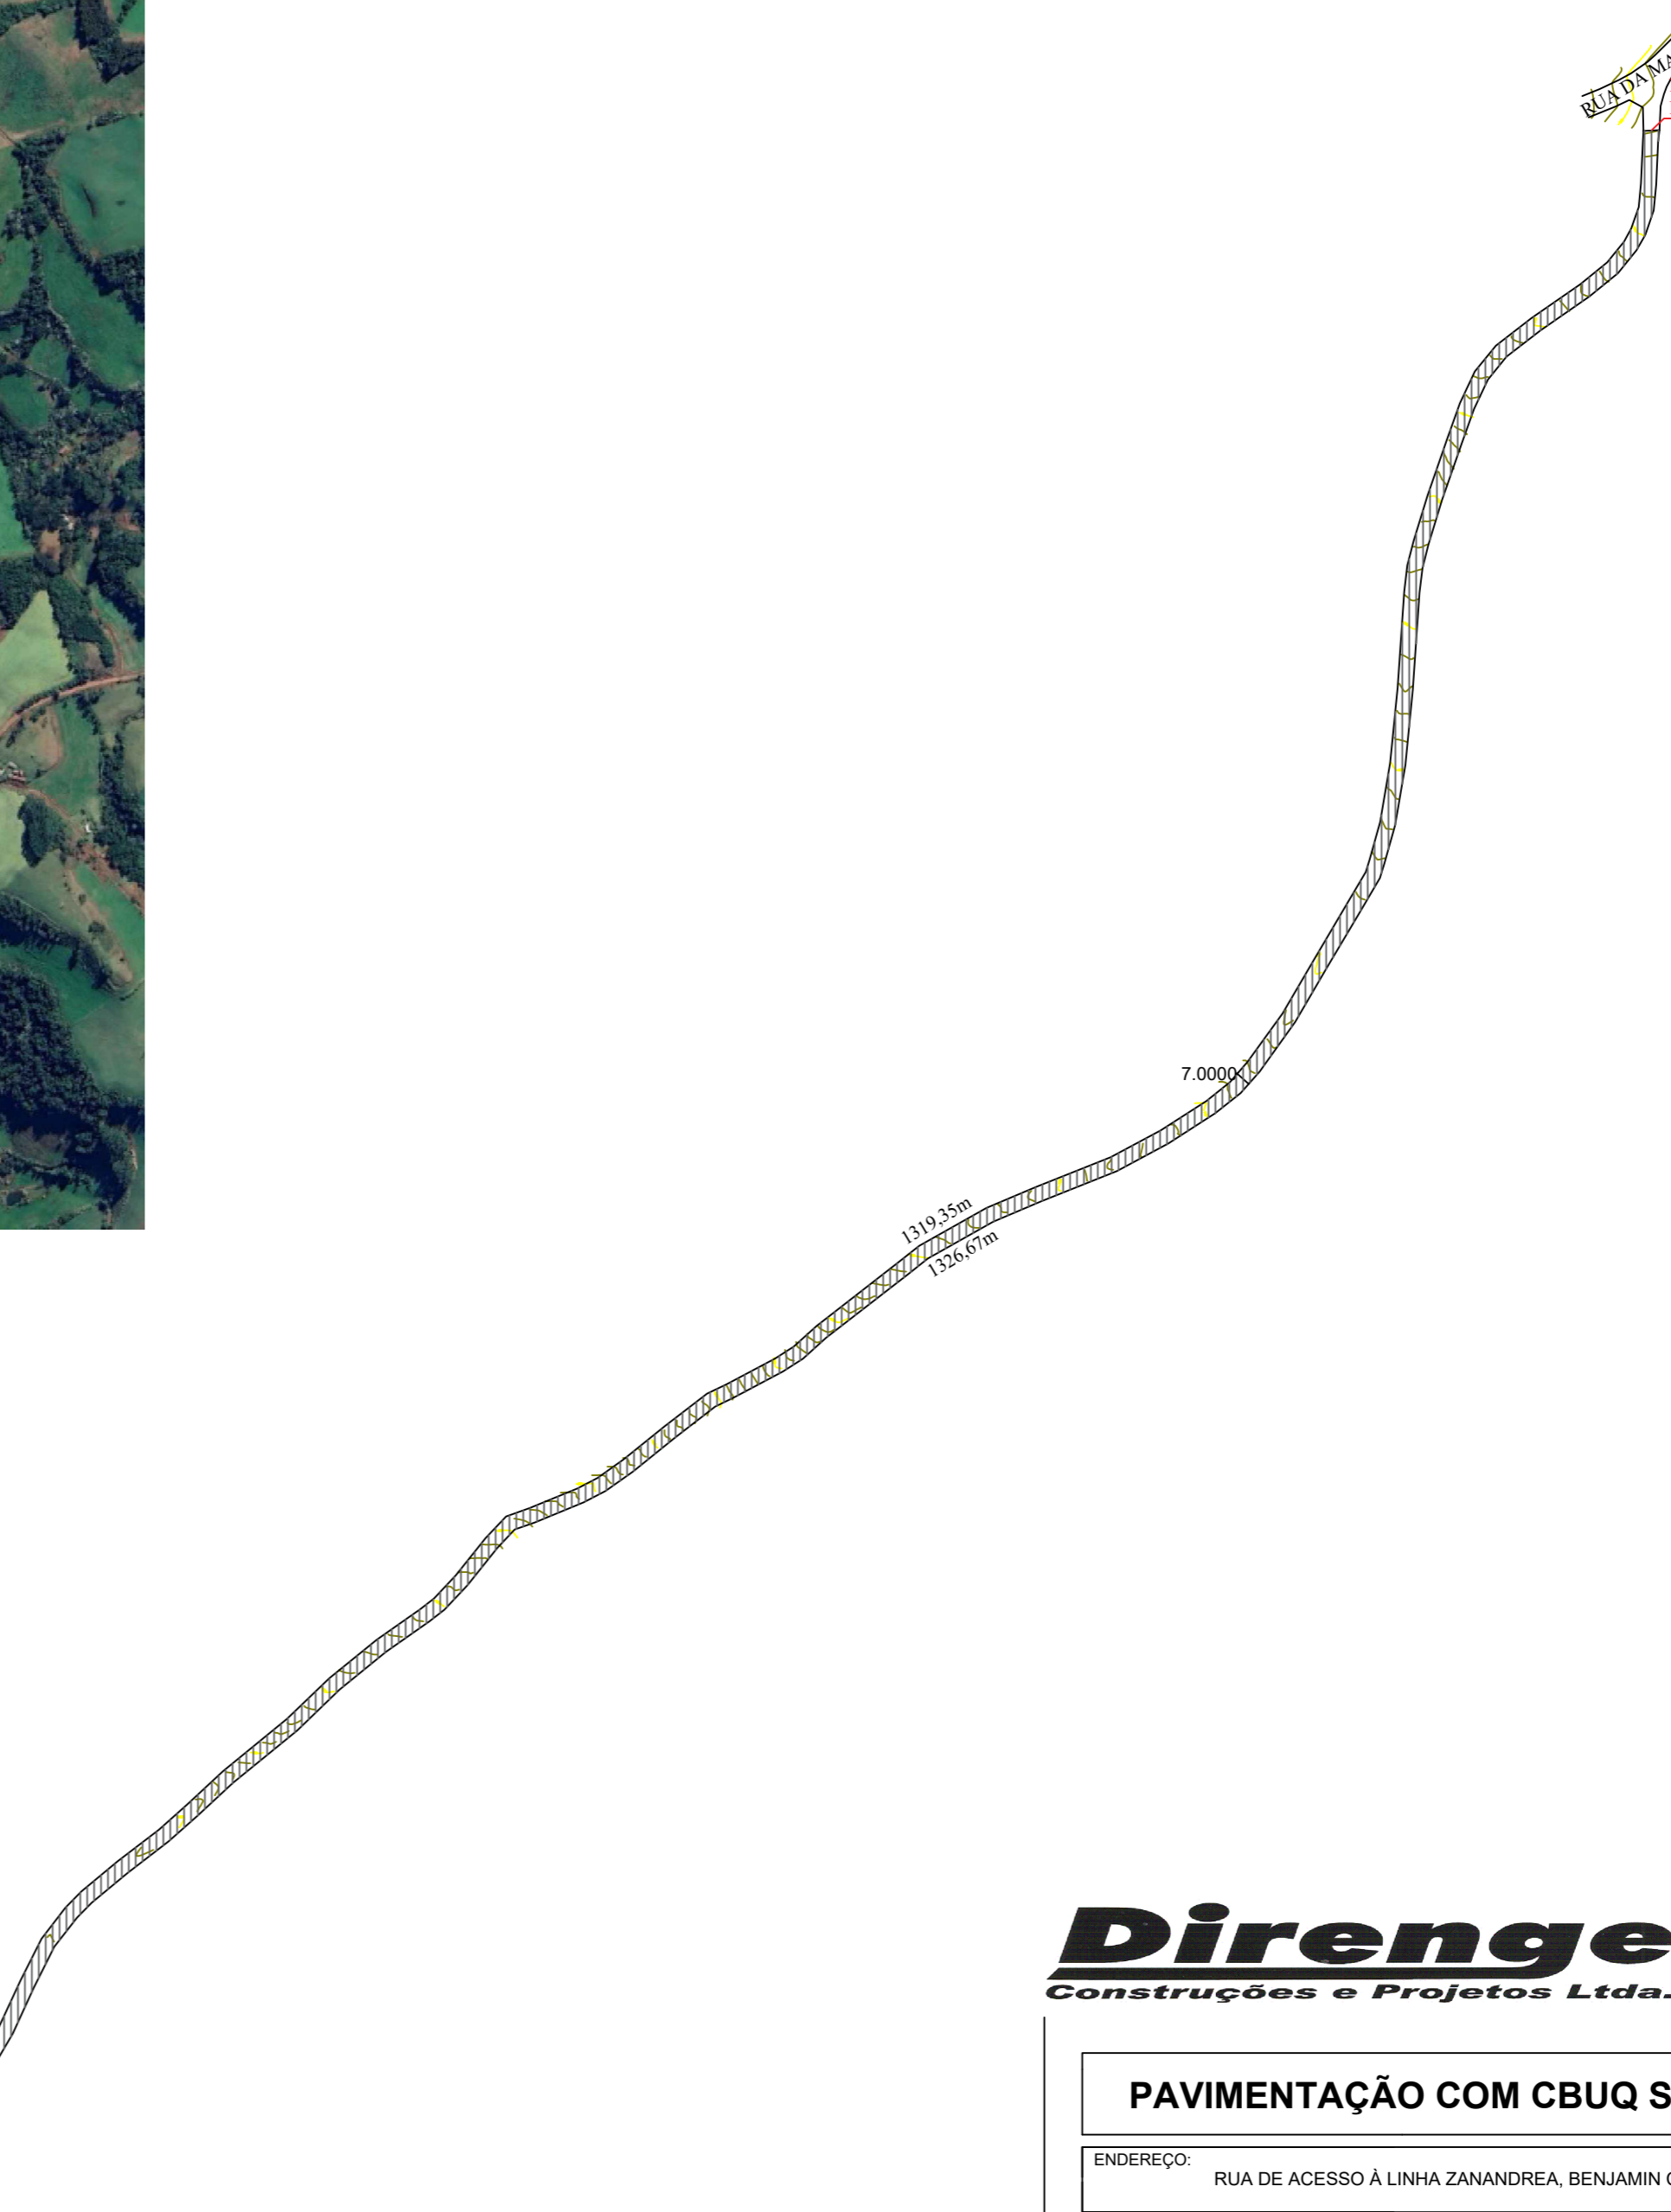

**Direnge**  
Construções e Projetos Ltda.

Av. XV de novembro, 69, sala 301- Erechim/RS  
Fone/Fax: 54 3522-1980 - email: direnge@via-rs.net

<b>PAVIMENTAÇÃO COM CBUQ SOBRE SOLO NATURAL</b>	
ENDEREÇO: RUA DE ACESSO À LINHA ZANANDREA, BENJAMIN CONSTANT DO SUL / RS	
PROPRIETÁRIO:  MUNICÍPIO DE BENJAMIN CONSTANT DO SUL	RESPONSÁVEL TÉCNICO:  MARLEI SALETE OGRODOWSKI ENGº CIVIL - CREA RS 83900
<b>SITUAÇÃO/LOCALIZAÇÃO</b> <b>COORDENADAS GEOGRÁFICAS</b>	04/05
	DATA: MARÇO/2025 DESENHO: MARTA ESCALA: 1: 3000