



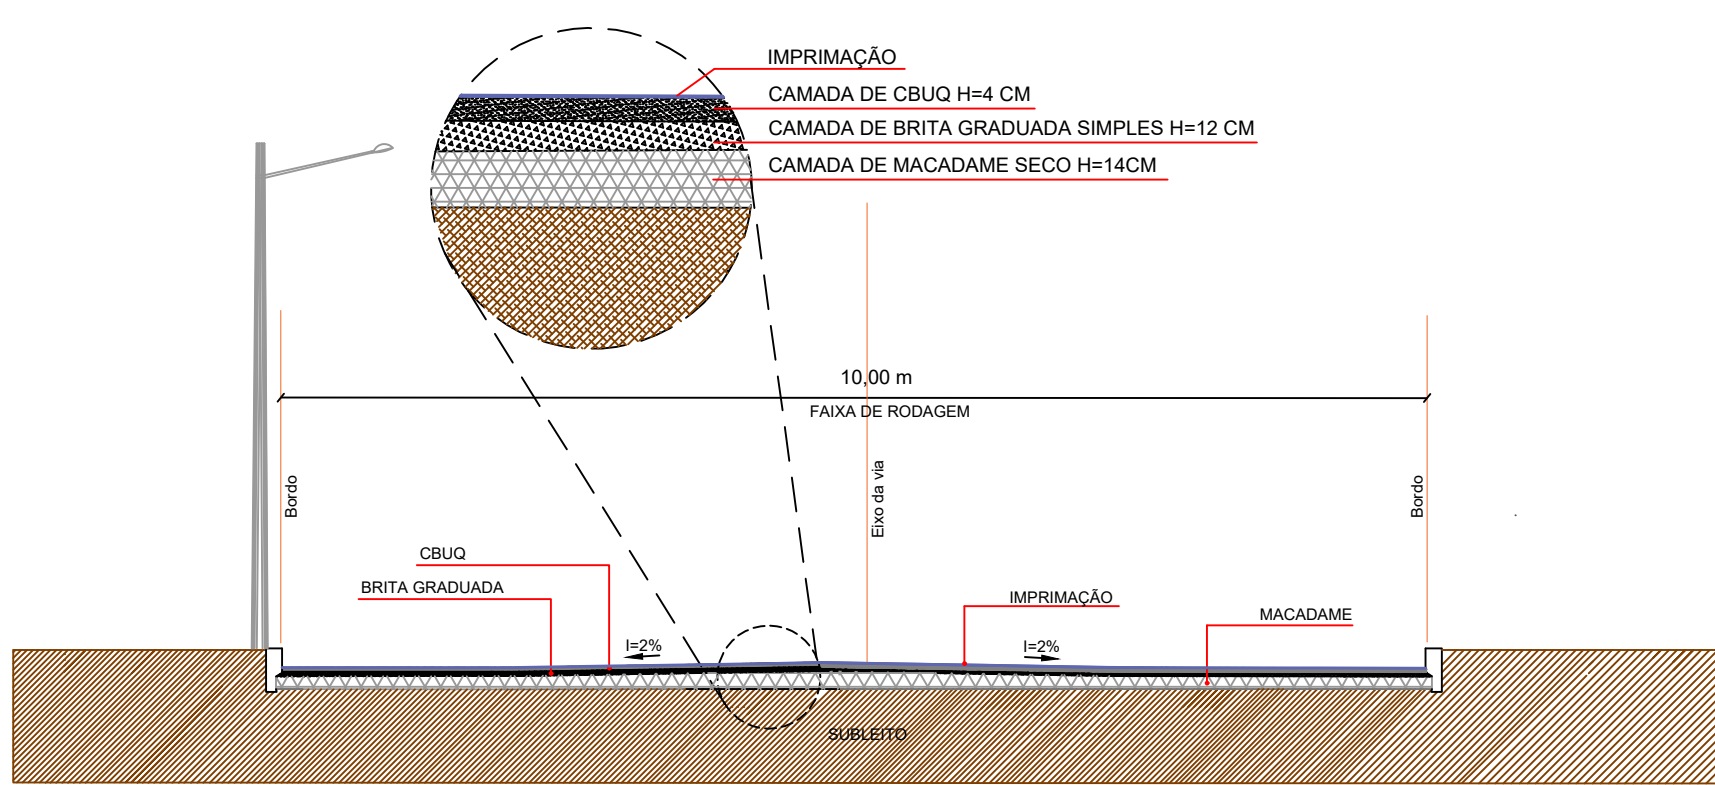

SEÇÃO DA VIA - PAVIMENTAÇÃO SOBRE LEITO NATURAL

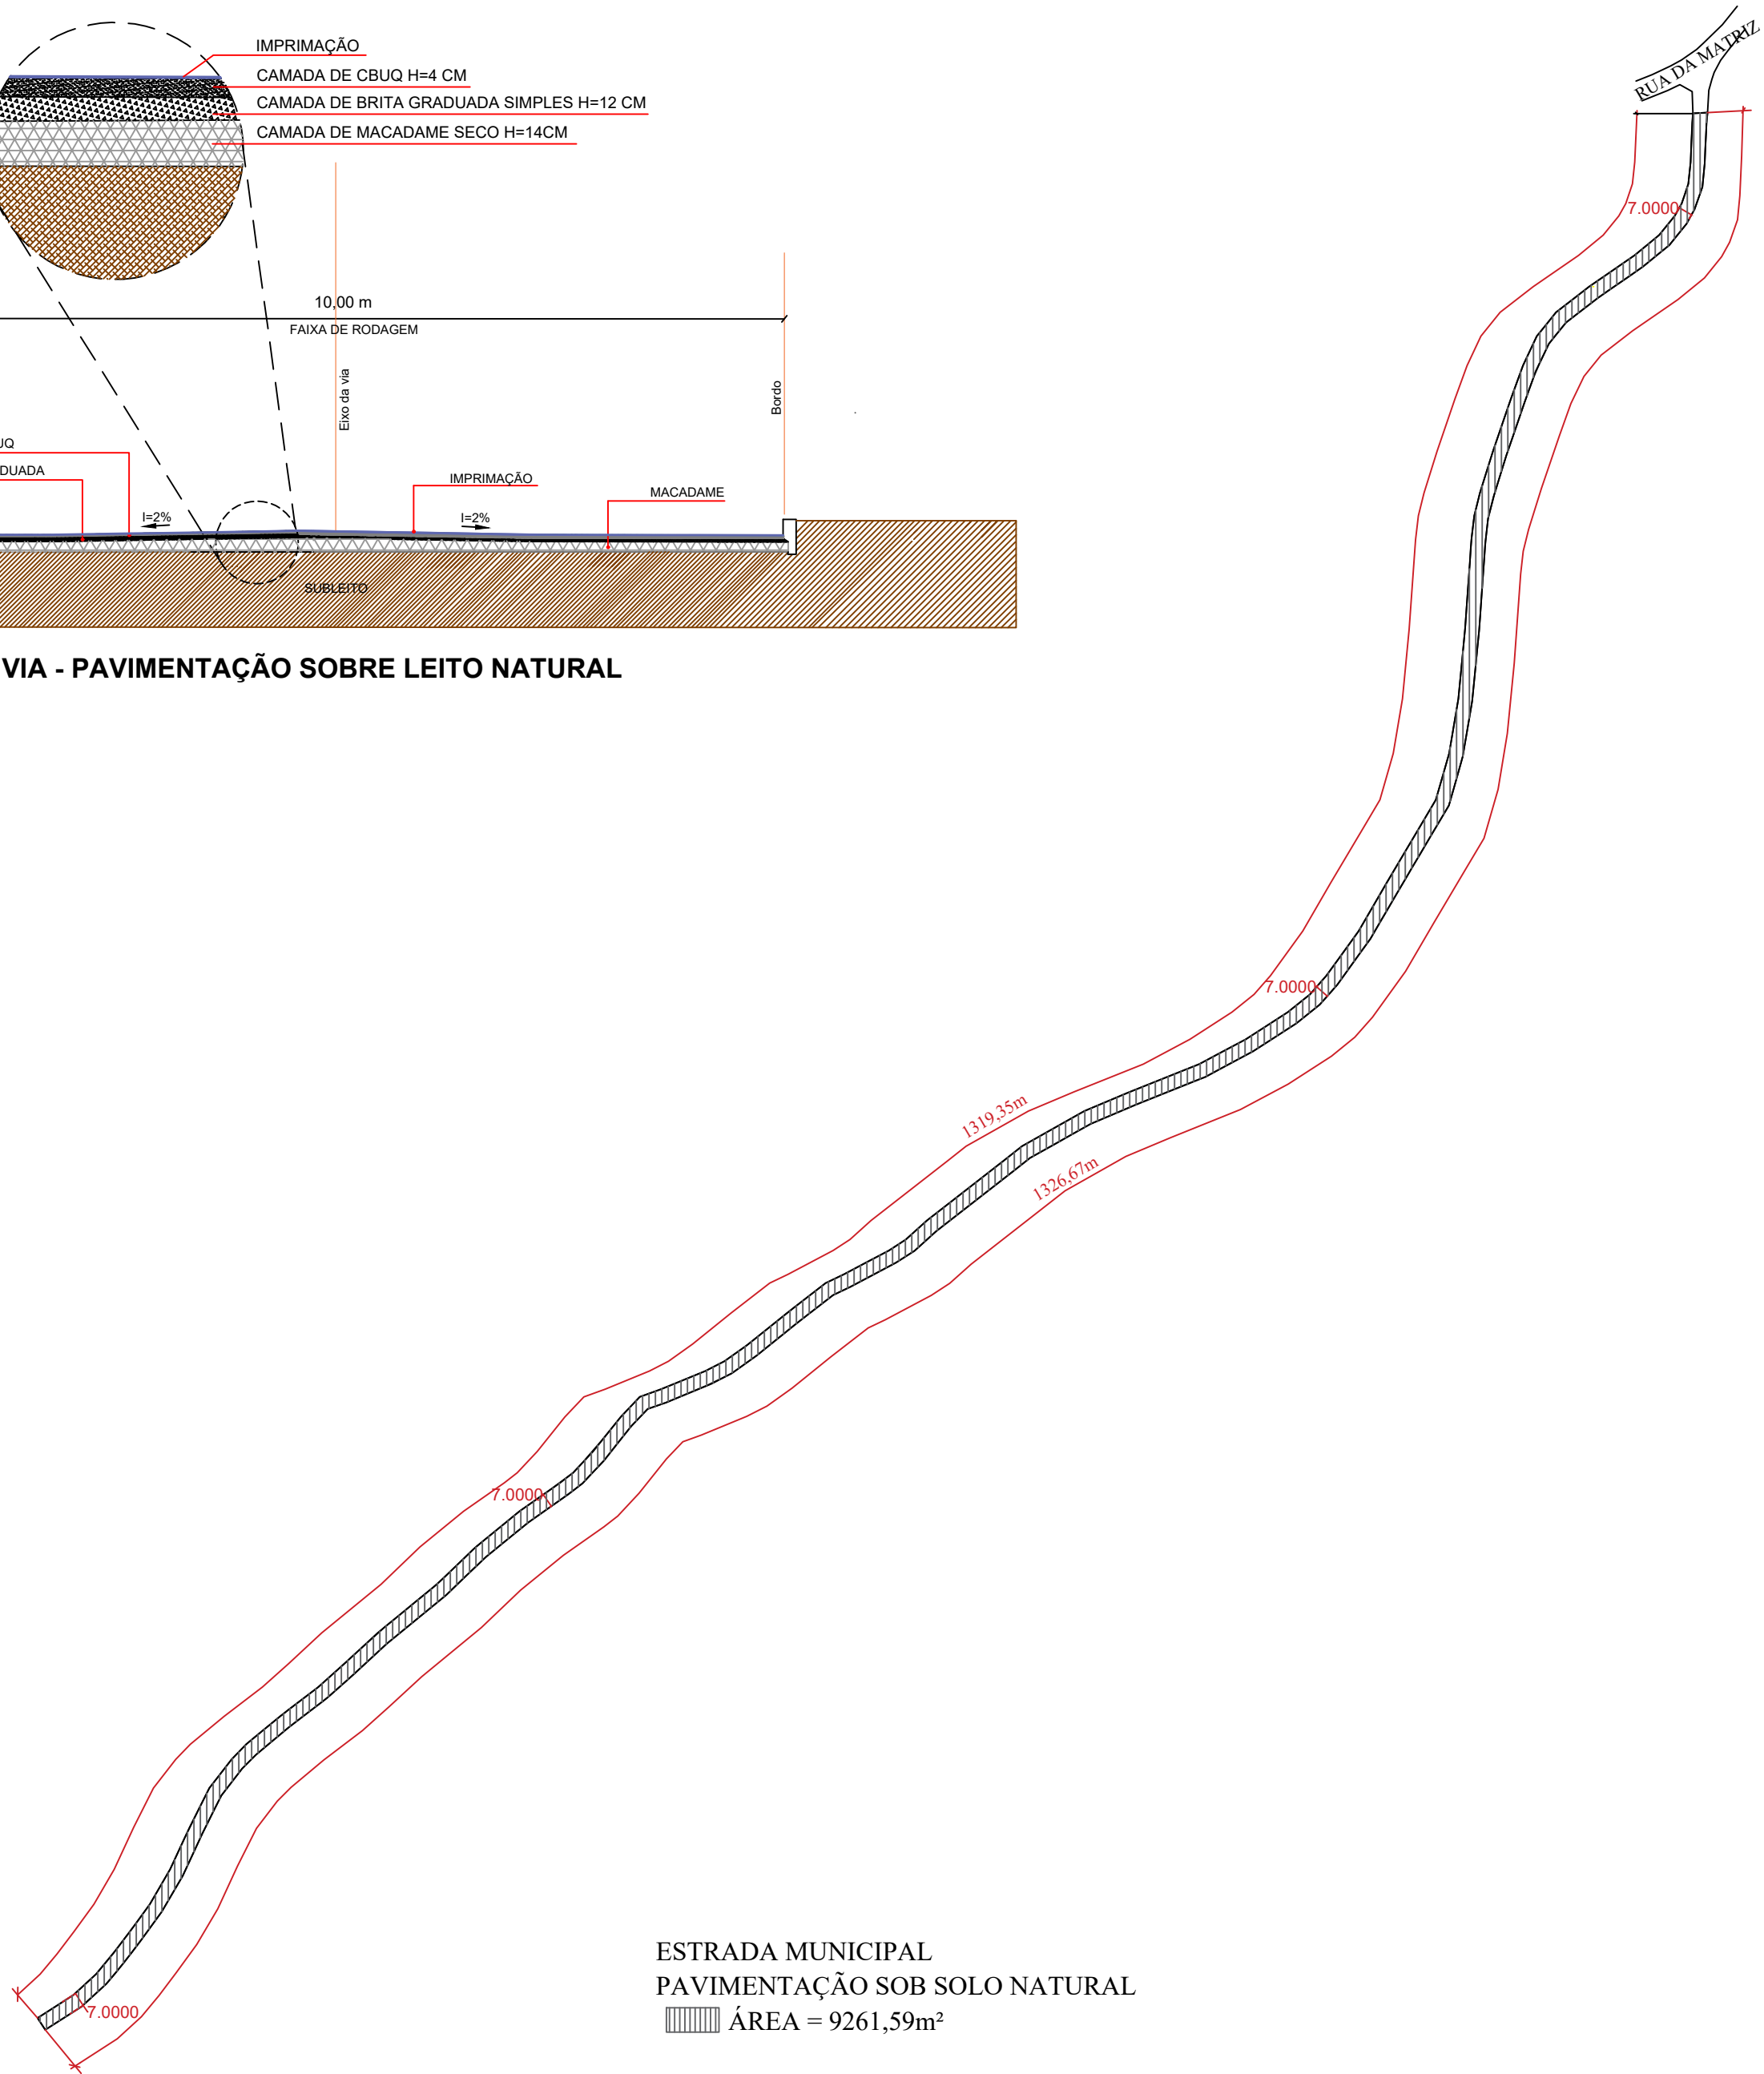

ESTRADA MUNICIPAL
PAVIMENTAÇÃO SOB SOLO NATURAL
ÁREA = 9261,59m²

PROJETO GEOMÉTRICO
ESCALA 1:3000



Direnge
Construções e Projetos Ltda.

Av. XV de novembro, 69, sala 301- Erechim/RS
Fone/Fax: 54 3522-1980 - email: direnge@via-rs.net

PAVIMENTAÇÃO COM CBUQ SOBRE SOLO NATURAL

ENDEREÇO: RUA DE ACESSO À LINHA ZANANDREA, BENJAMIN CONSTANT DO SUL / RS

PROPRIETÁRIO:
MUNICÍPIO DE BENJAMIN
CONSTANT DO SUL

RESPONSÁVEL TÉCNICO:
MARLEI SALETE OGRODOWSKI
ENGª CIVIL - CREA RS 83900

**PROJETO
GEOMÉTRICO**

01/05

DATA: MARÇO/2025
DESENHO: MARTA
ESCALA: 1: 3000