

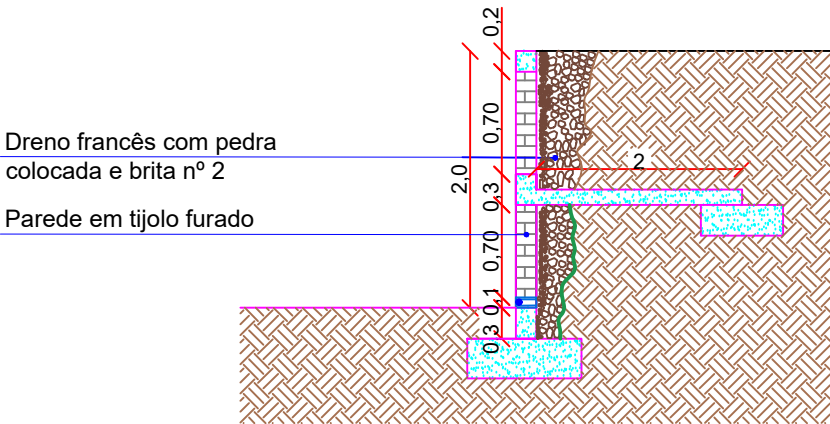
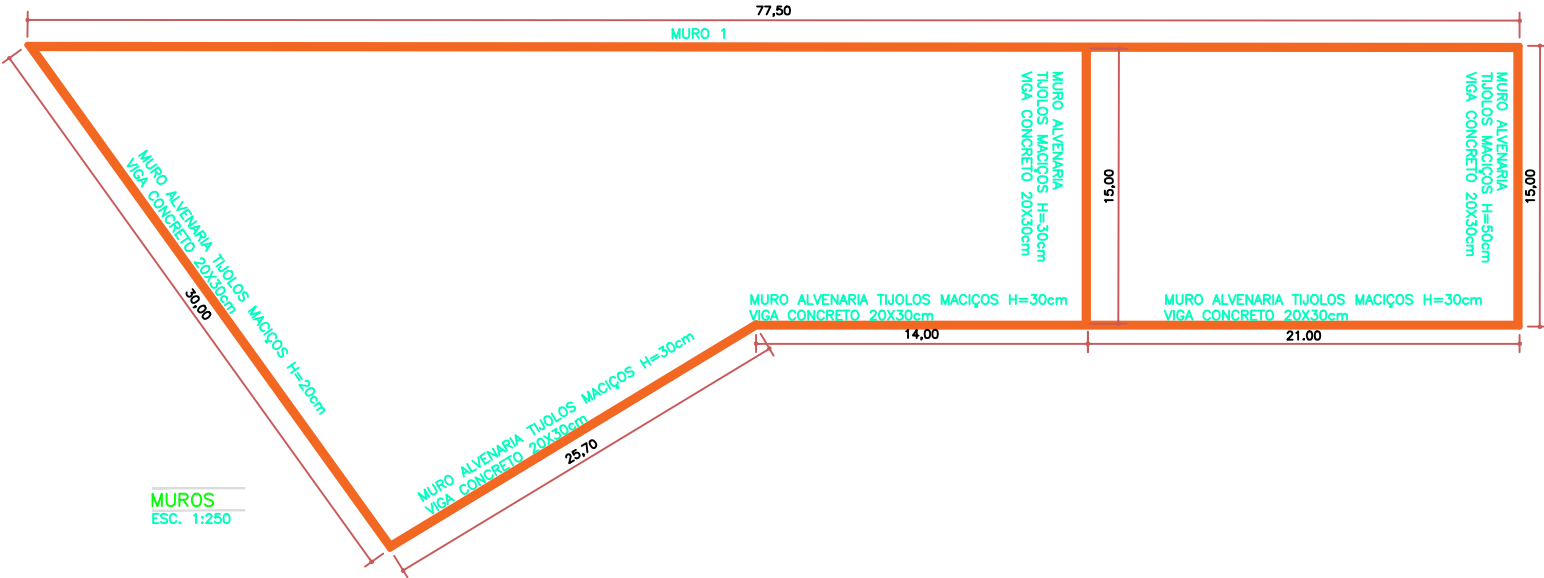
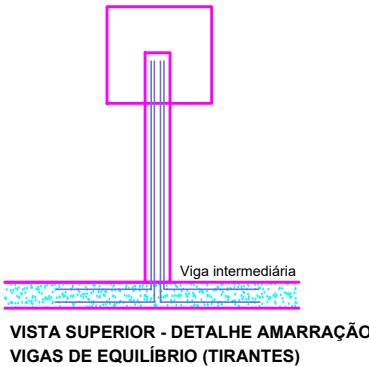
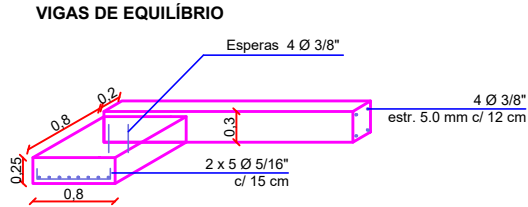
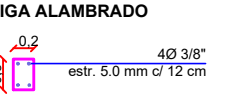
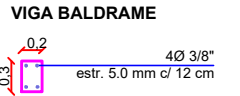


MURO 1
Escala 1:150

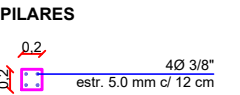

CORTE ESQUEMÁTICO - MURO 1
Escala 1:75

DETALHE ESTRUTURAL

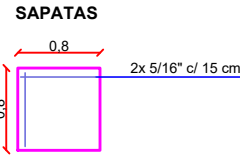

Direnge
Construções e Projetos Ltda.

Av. XV de novembro, 69, sala 301 - Erechim/RS
Fone/Fax: 54 3522-1980 - email: direnge@hotmail.com

PROJETO QUADRA DE AREIA

ENDEREÇO: BENJAMIN CONSTANT DO SUL / RS

PROPRIETÁRIO:

MUNICÍPIO DE BENJAMIN CONSTANT
DO SUL

RESPONSÁVEL TÉCNICO:

MARLEI SALETE OGRODOWSKI
Engº Civil - CREA RS 83900

ESTRUTURAL
MURO

ÚNICA

DATA: MAIO/2026
DESENHO: MARTA
ESCALA: INDICADA