


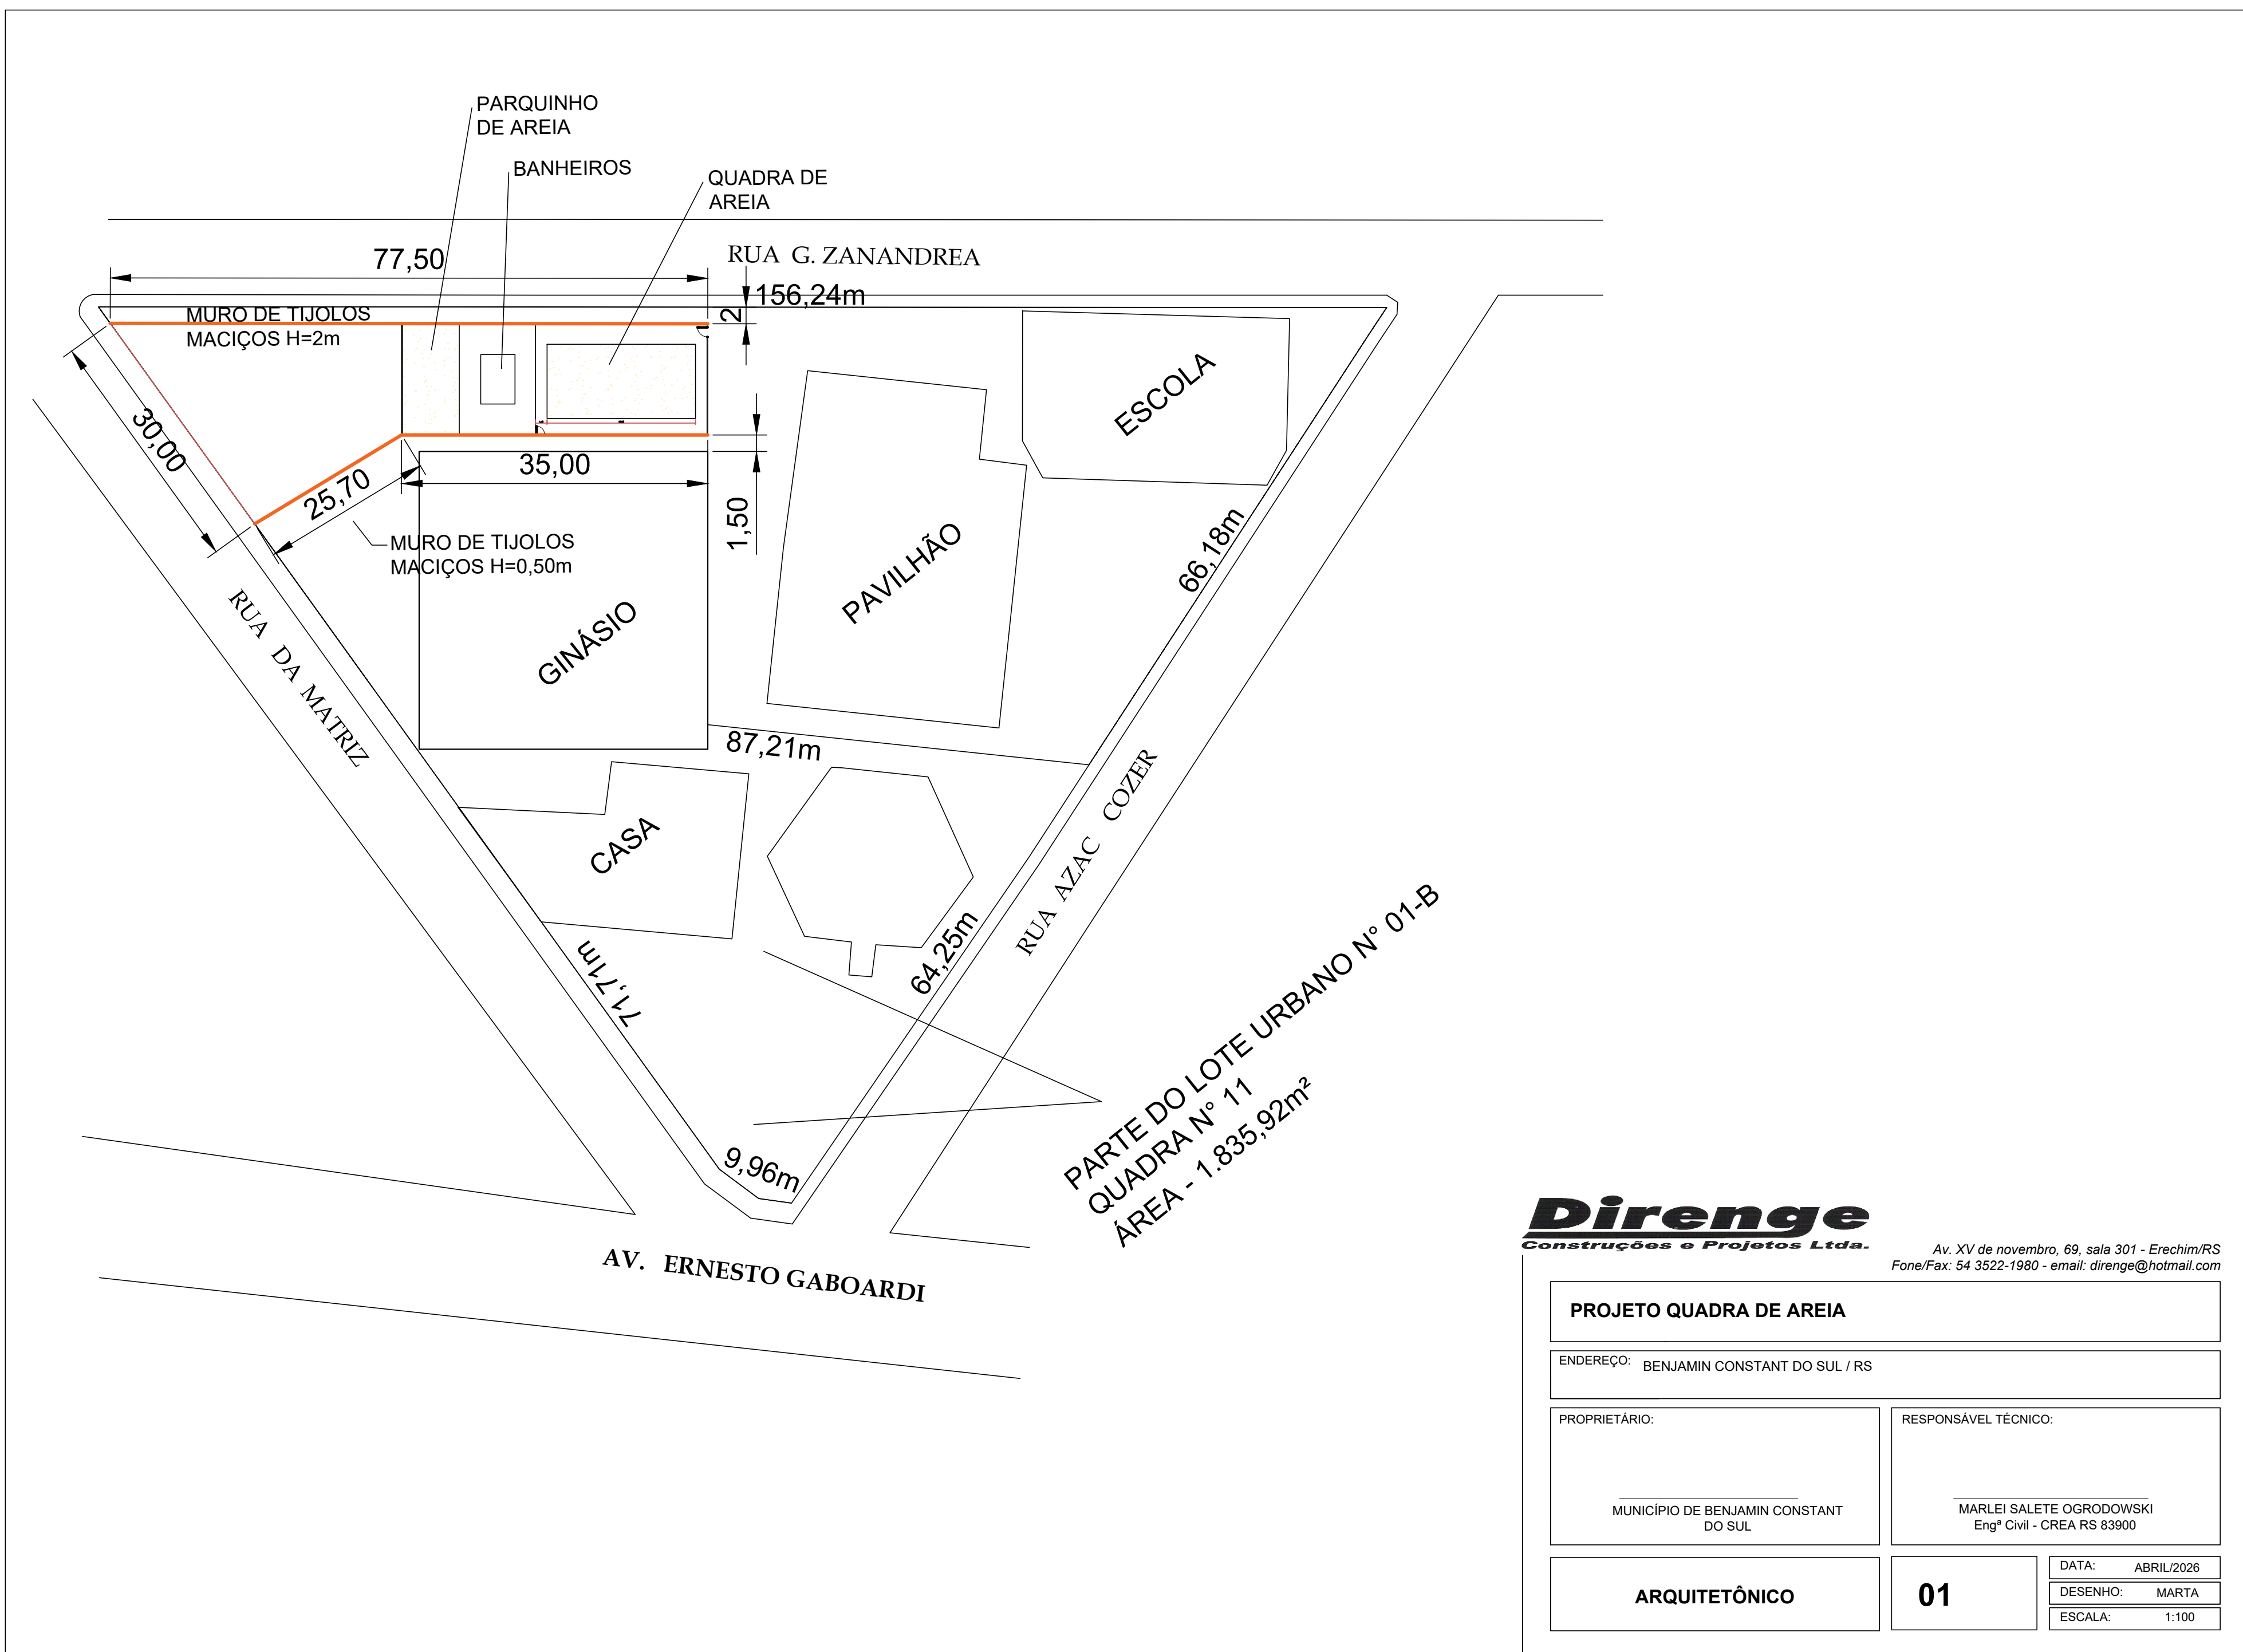

Direnge
Construções e Projetos Ltda.

Av. XV de novembro, 69, sala 301 - Erechim/RS
Fone/Fax: 54 3522-1980 - email: direnge@hotmail.com

PROJETO QUADRA DE AREIA

ENDEREÇO: BENJAMIN CONSTANT DO SUL / RS

PROPRIETÁRIO:

MUNICÍPIO DE BENJAMIN CONSTANT
DO SUL

RESPONSÁVEL TÉCNICO:

MARLEI SALETE OGRODOWSKI
Engº Civil - CREA RS 83900

ARQUITETÔNICO

01

DATA: ABRIL/2026

DESENHO: MARTA

ESCALA: 1:100