

QUADRO DE CARGAS				

LEGENDA ELÉTRICA

CONDUTORES NEUTRO, FASE, RETORNO E TERRA

QUADRO DE DISTRIBUIÇÃO

INTERRUPTORES TRIPLO, DUPLO E SINGLOS










LAMPADAS

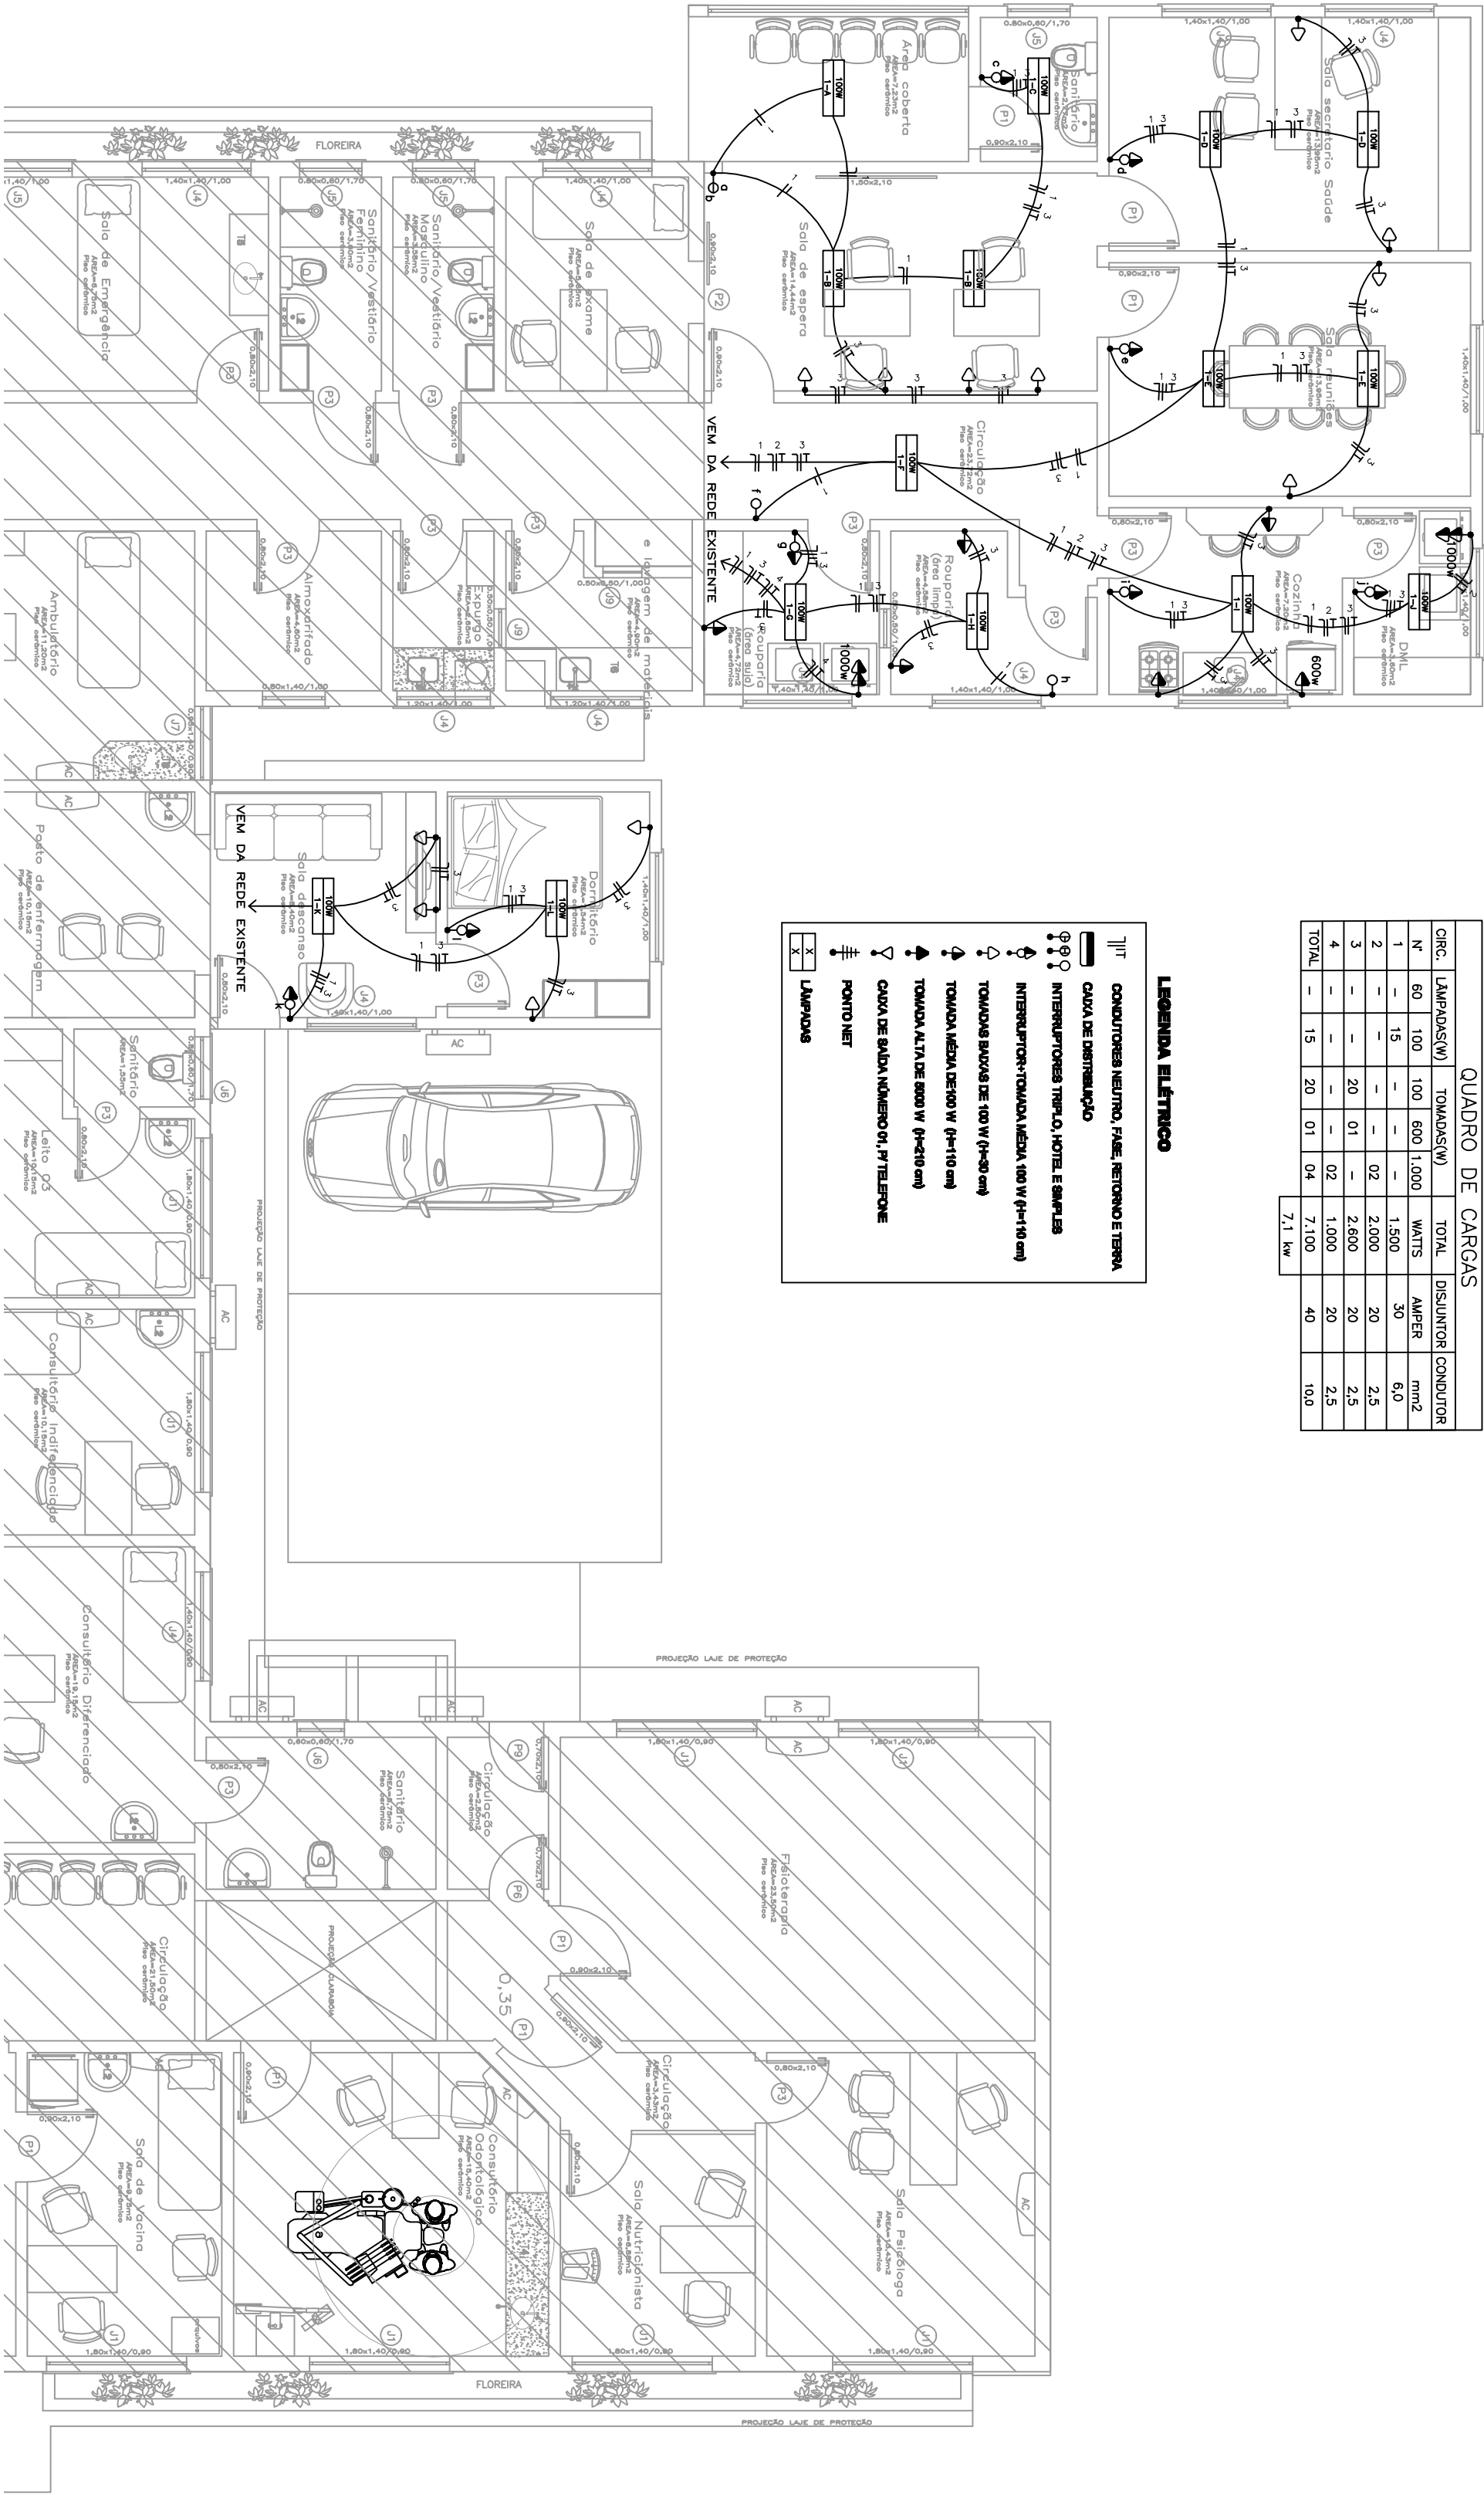

PROJETO ELÉTRICO

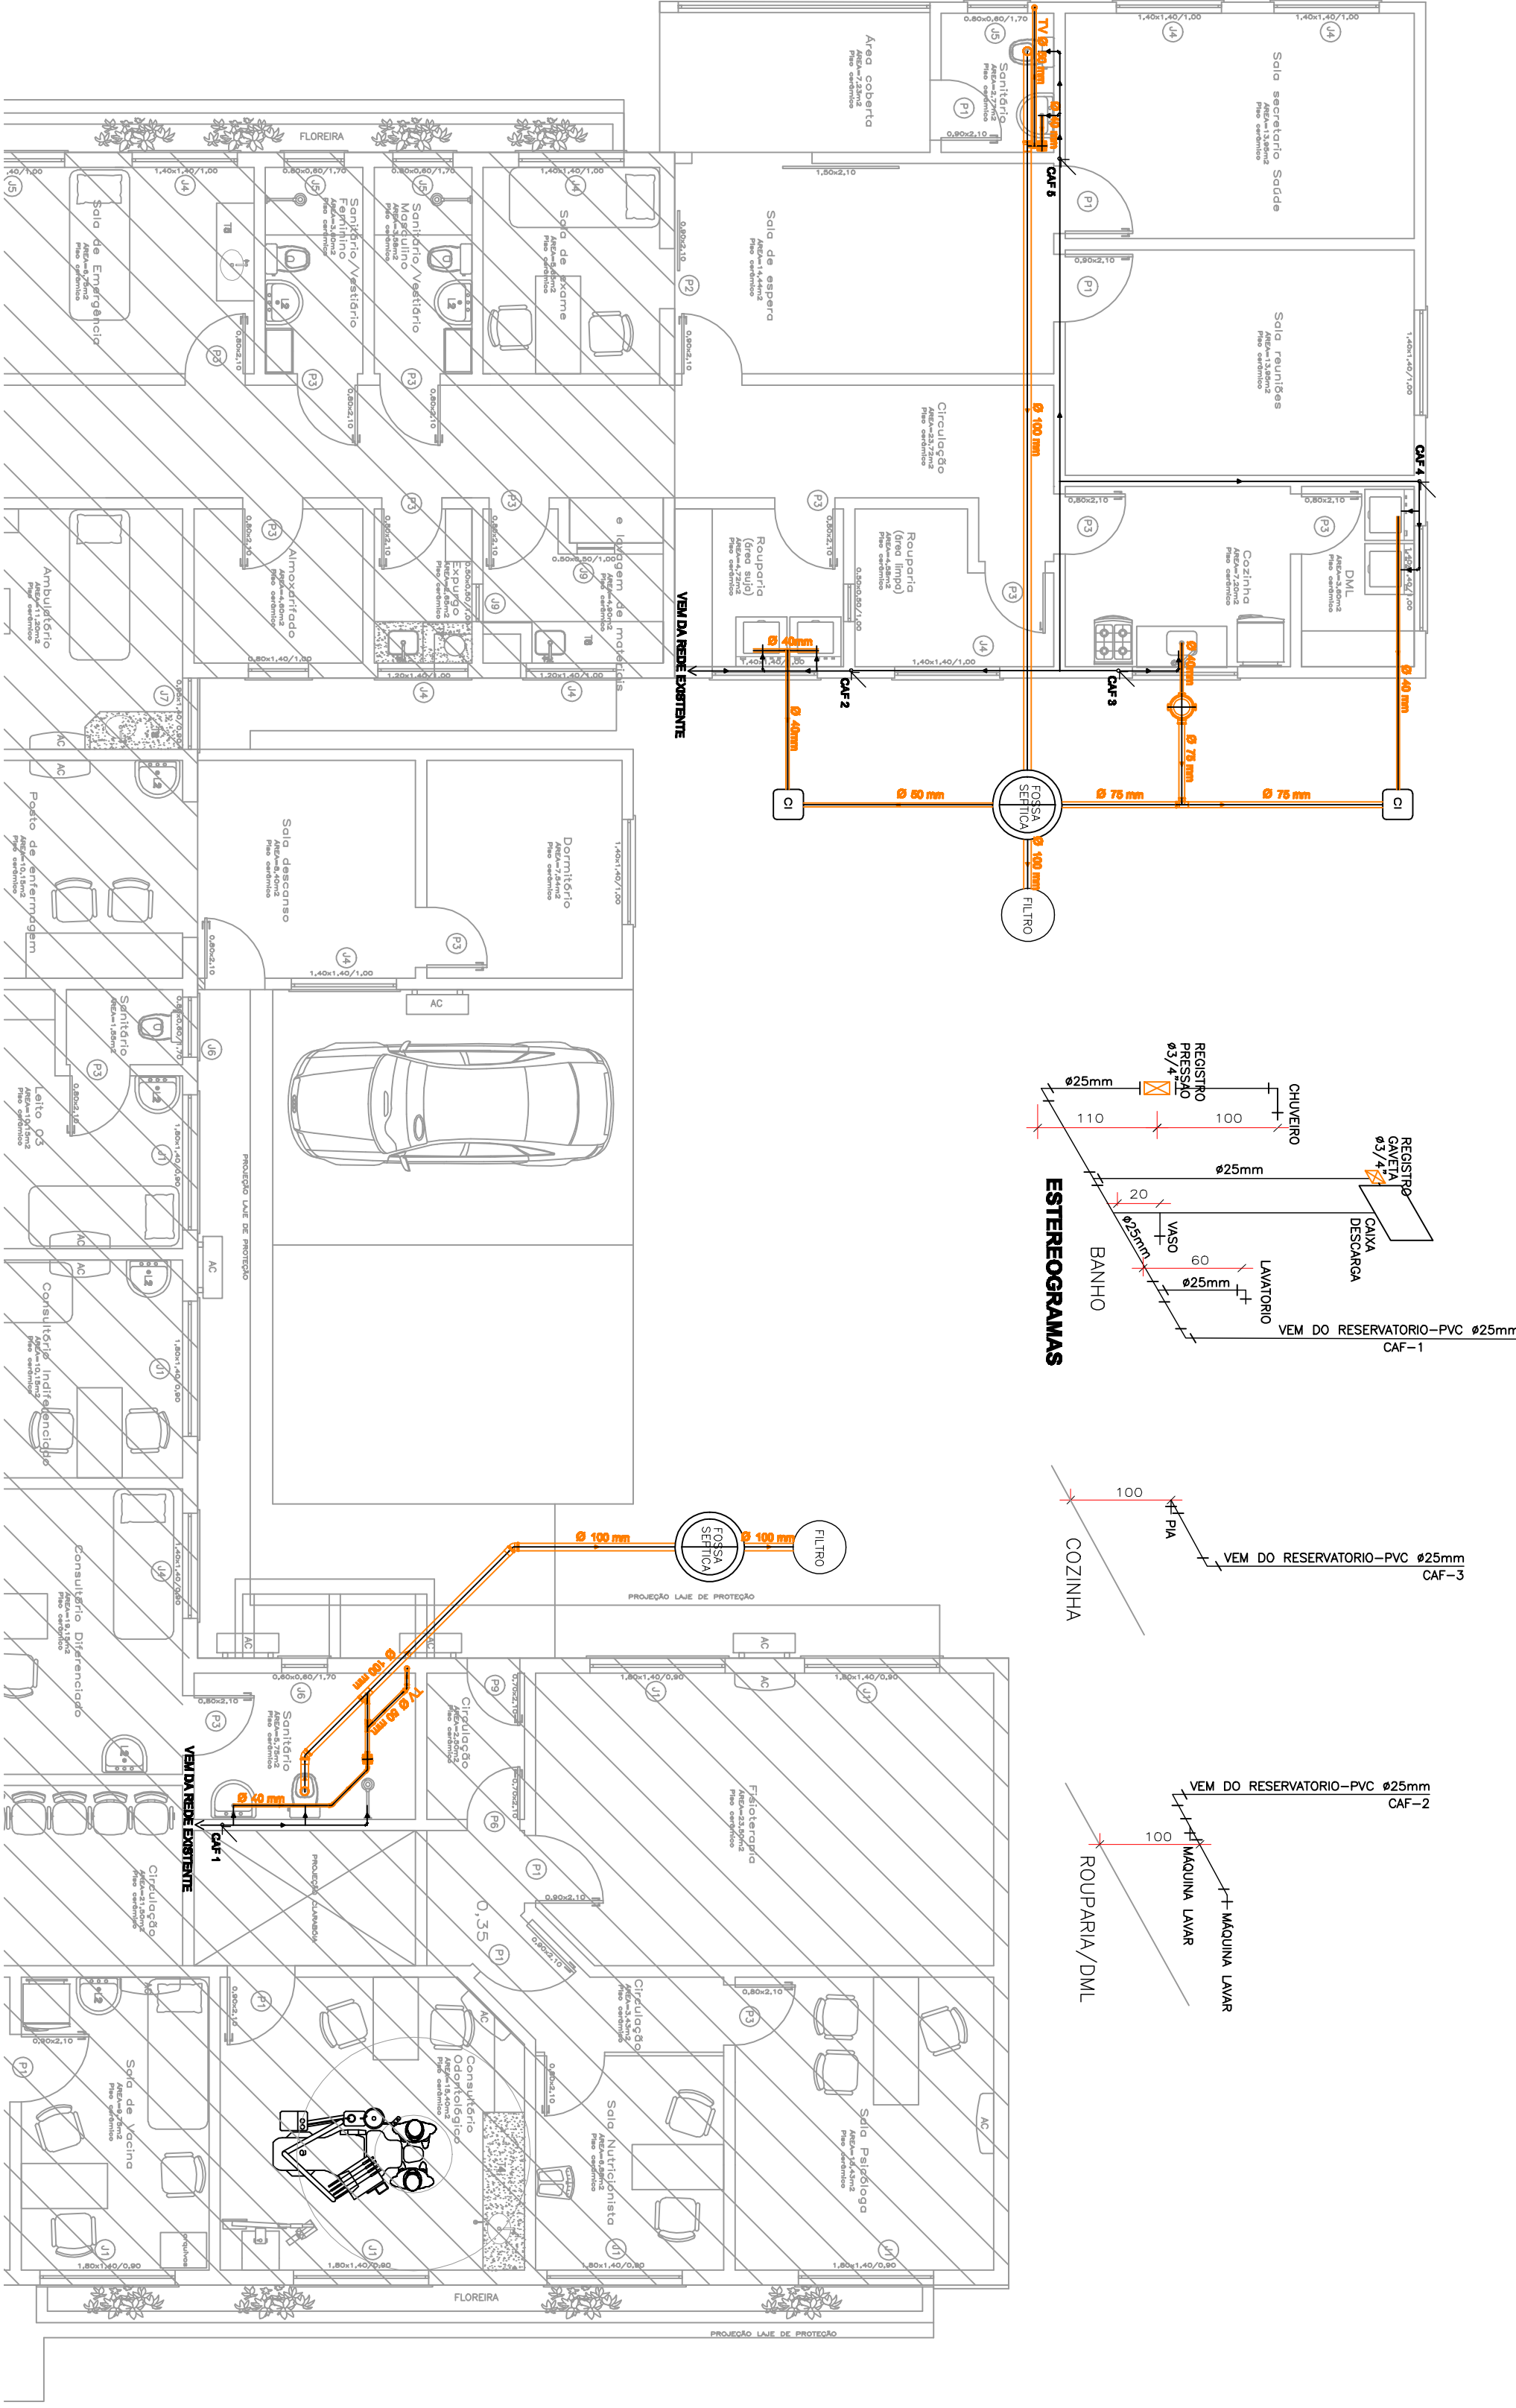

PROJETO DE AMPLIAÇÃO E REFORMA/READEQUAÇÃO DE ÁREA EXISTENTE

UNIDADE BÁSICA DE SAÚDE (UBS)

ENDEREÇO: LOTE URBANO Nº 04, QUADRA 05, RUA DA MATRIZ BENJAMIN CONSTANT DO SUL, 785

PROPRIETÁRIO: BENJAMIN CONSTANT DO SUL, 785

RESPONSÁVEL TÉCNICO: MARLEI SALETE GODOYARDI Eng.ª Civil - CREA Nº 8800

PROJETO ELÉTRICO

PROJETO HIDROSSANITÁRIO

PRONKAT

Única

DATA: 08/01/2021

DESENHO: DANIELA

ESCALA: 1/10